


# MAPA DO CELÓW PROJEKTOWYCH

## SKALA 1:500

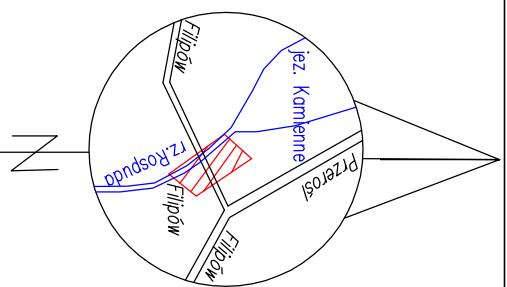

### SZKIC ORIENTACJI

|                                    |                                    |
|------------------------------------|------------------------------------|
| Ozn. kanc. zgłoszenia pracy geod.: | GKN.6642.89.2021                   |
| Nr roboty wykonawcy:               | 12/2021                            |
| Nazwa miejscowości:                | Filipów, dz. 154/1                 |
| Jednostka ewidencyjna:             | Identyfikator: 201202_2<br>Filipów |
| Obręb ewidencyjny:                 | Identyfikator: 0005<br>Filipów     |

|                           |  |
|---------------------------|--|
| Układ współrzędnych:      | Prostokąt. płaskich: 2000/24                           |
| Matryce mapy zasadniczej: | Wysokościowy: ENR2007<br>8.217.09.19.2, 8.217.09.20.1. |

|  |            |
|--|------------|
| Oznaczenie i informacje o służebnościach gruntowych mających wpływ na zagospodarowanie gruntów zlokalizowanych w granicach projektowanej inwestycji: | Nie badano |
| Oznaczenie i symbol konturu użytku gruntowego, który nie jest ujętym w bazie danych ewidencji gruntów i budynków:                                    | Brak       |

Poza wykazanymi na mapie urządzeniami podziemnymi nie wyklucza się istnienia w terenie urządzeń podziemnych, których brak było informacji w ośrodkach branżowych i nie zostały odnotowane czasie inwenturyzacji geodezyjnej.

Niniejszą mapę sytuacyjno – wysokościową opracował


**GEODETA UPRAWNIONY**  
Nr upraw. 22925  
**Hubertowski**  
Daniel Przyborowski  
NIP 8442183289 REG.JM 200856433

**Podlaskie Biuro Geodezji i Klasyfikacji Gruntów**  
Daniel Przyborowski  
16-400 Suwałki, ul. Sainencka 1  
tel. 691 251 786

Mapa aktualna na dzień: 22/01/2021  
Data opracowania mapy: 22/01/2021

Jestem świadomy odpowiedzialności karnej za złożenie fałszywych oświadczeń.  
Oświadczam, że operat techniczny zawierający rezultaty prac geodezyjnych w wyniku których powstał niniejszy dokument uzyskał pozytywny wynik weryfikacji.

|  |   |
|--|---|
| Identyfikator zgłoszenia prac geodezyjnych                                     | GKN.6642.89.2021  |
| Organ służby geodezyjnej, który otrzymał zgłoszenie                            | Sarostwo Powiatowe w Suwałkach                                      |
| Wykonawca prac geodezyjnych  | Podlaskie Biuro Geodezji i Klasyfikacji Gruntów Przyborowski Daniel |
| Nr oraz data sporządzenia dokumentu zawierającego wynik przytywnej weryfikacji | z dnia 27.01.2021   |
| Imię i nazwisko oraz nr uprawnień zawodowych kierownika prac                   | Daniel Przyborowski<br>Nr upraw. 22925<br>Daniel Przyborowski       |

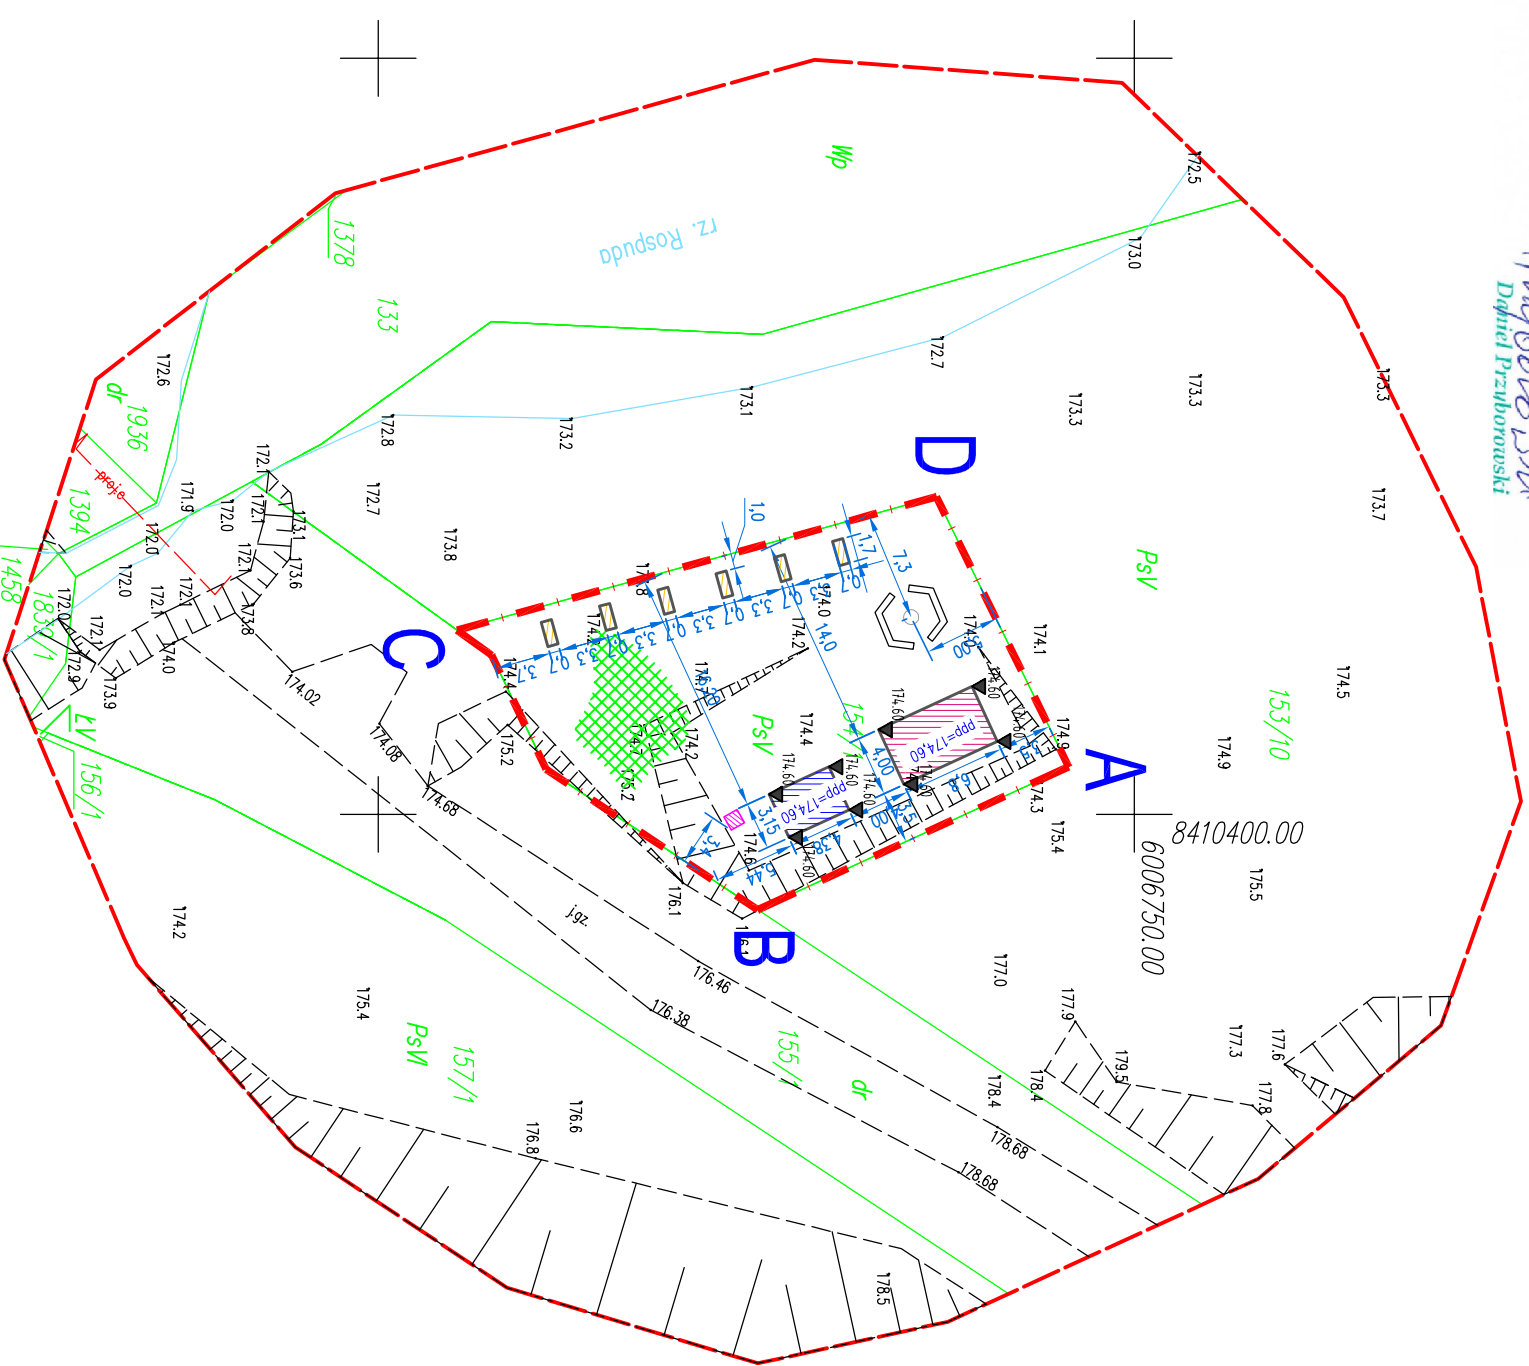

### LEGENDA:

|  |                                  |
|--|----------------------------------|
| <span style="color: red;">—</span> A-D | Zakres opracowania               |
|  | Siedziska betonowe               |
|  | Projektowana przebieralnia       |
|  | Projektowana altana rekreacyjna  |
|  | Powierzchnia biologicznie czynna |
|  | Siedzisko kamienne, cylindryczne |
|  | Istniejący kontener na śmieci    |

## ZAGOSPODAROWANIE TERENU – SKALA 1:500

|   |  |
|---|--|
|   |  |
| <b>BIURO OBSŁUGI INWESTYCJI</b><br>MAREK KASOWSKI • ul. Mazurska 20/2<br>16-400 Suwałki, tel. 691 251 786   |  |
| <b>PROJEKT:</b><br>„BUDOWA ALTANY REKREACYJNEJ, PRZEBIERALNI ORAZ SIEDZISK TERENOWYCH NA TERENIE OGÓLNOODOSTĘPNEJ PŁAZY „GMINNEJ”<br>16-424 Filipów, dz. nr geod. 154/1, obręb Filipów. |  |
| <b>INWESTOR:</b><br>Gmina Filipów<br>16-424 Filipów, ul. Gamańska 2   |  |
| <b>PROJEKTANT:</b><br>AGNIESZKA KLAUS-KŁOS<br>MAREK KARBOVIŃSKI   | <b>PODPIS:</b><br>ZIMNICKI/2012<br>WAM00003PW0K015 |
| <b>TYTUŁ:</b><br>ZAGOSPODAROWANIE TERENU  |  |
| <b>SKALA:</b><br>1:500  | <b>DATA:</b><br>05.2021                            |
| <b>REWIZJA:</b><br>0-1  | <b>NR RYSUNKU:</b><br>1/2                          |