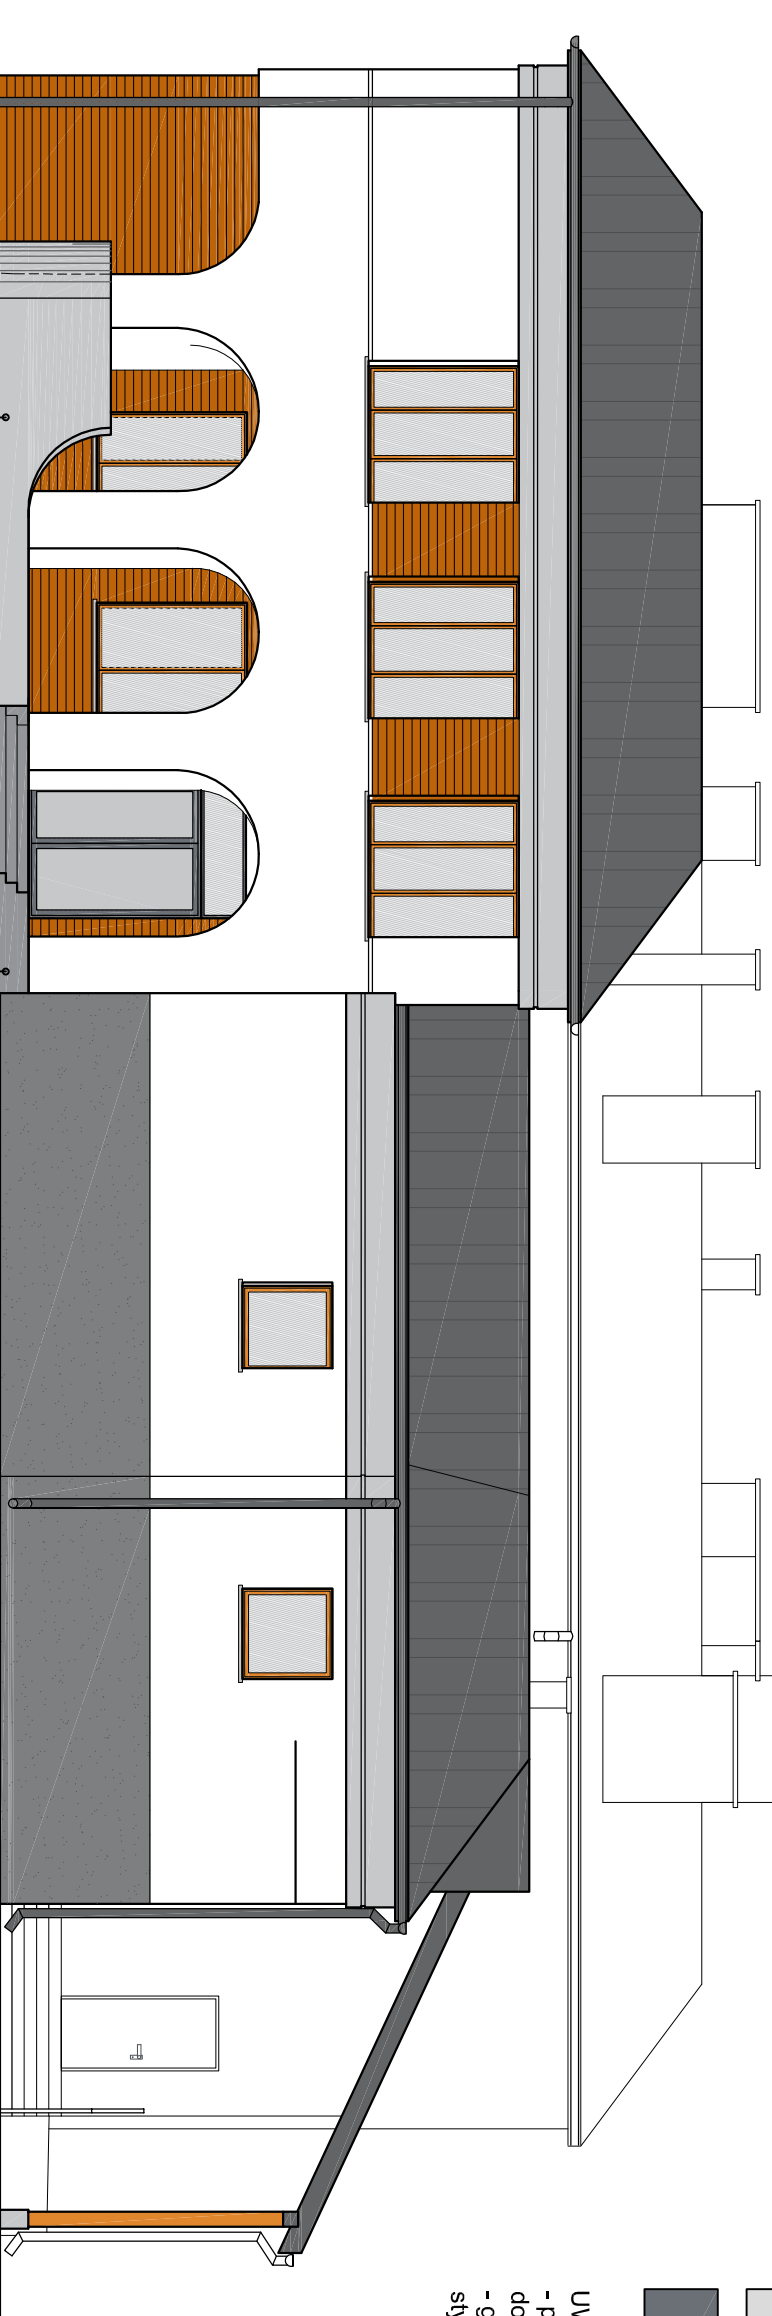


ELEWACJA ZACHODNIA



 

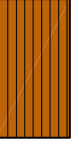








ELEWACJA WSCHODNIA




Projektowana stolarka studziarki doszklającej okna płukiczne gr. 25cm wykonana z betonu zbrojonego wg rysunków konstrukcyjnych, w części ponad gruntem z betonu architektonicznego

Projektowany murtek oporowy gr. 25cm wykonany z betonu zbrojonego wg rysunków konstrukcyjnych, w części ponad gruntem z betonu architektonicznego

Projektowany taras ze schodami i zewnętrznymi konstrukcjami wykonany z betonu zbrojonego wg rysunków konstrukcyjnych, wykonany gruntem w kolorze jasnoszarym o antypoślizgowym wykończeniu

-  tynk w kolorze NCS 0500-N
-  tynk w kolorze NCS 2502-B
-  pozioma deska fasadowa - modrzew syberyjski gr. 2,5cm z niewidocznym systemem montażu na klips montażowy; wykończenie producenta - naturalna patyna jasna
-  fornir kamienny Silver Gray
-  parapety zewnętrzne blacha stalowa powlekana w kolorze RAL 9006
-  obróbki blacharskie, orynnowanie, rury spustowe blacha stalowa powlekana w kolorze RAL 7024
-  wykończenie połaci dachowych panel dachowy na rabeek stojący w kolorze RAL 7024
-  balustrady i pochwyty zewnętrzne - stal nierdzewna
-  stolarka okienna pvc w kolorze 'dąb naturalny'
-  stolarka stalowa w kolorze RAL 7040
-  stolarka aluminiowa w kolorze RAL 7046

UWAGA:
 - poziome linie zaprojektowane na elewacji - w postaci listew do boniowania szerokości 5cm;
 - gzymsy wieńczący elewację na gł. bryle budynku ze stropianu gr. 5cm

 BIURO OBSŁUGI INWESTYCJI <small>MAREK KARPIŃSKI - P.O.C. WIELICHA 8 B</small>			
PROJEKT: PRZEBUDOWA, ROZBUDOWA, NADBUDOWA ORAZ TERMO- MODERNIZACJA BUDYNKÓW UŻYTECZNOŚCI PUBLICZNEJ W POSTACI URZĘDU GMINY FILPÓW, GMINNEGO OŚRODKA POMOCY SPOŁECZNEJ, GMINNEJ PUBLICZNEJ BIBLIOTECY ORAZ REMIZY STRAŻY POŻARNEJ, BUDOWA SZYBŁU WINDOWEGO ZEWNĘTRZNEGO OZIMEGO OSOBOWEGO PRZY BUDYNKU URZĘDU GMINY W FILPÓWIE O WYMIARACH: DL. DO 4,0 M I SZER. 4,0 M, WYSOKOŚĆ DO 12 M OD POZIOMY TERENU. MONTAŻ PANELE FOTOWOLTAICZNYCH O MOCY DO 50KW <small>16-424 Filipów, dr. nr gośd. 2211, 69100 Filipów.</small>			
INWESTOR: Gmina Filipów 16-424 Filipów, ul. Garbaska 2			
PROJEKTANT:	NR UPRAWNIENI:	PODPIS	
AGNIESZKA KLAUSKUS	ZMM OKK2012		
TOMASZ TRUCHAN	BRPCKK952007		
TYTUŁ: ELEWACJE ZACHODNIA I WSCHODNIA			
SKALA:	DATA:	REWIZJA:	NR RYSUNKU:
1:100	12.2022	0-1	10/A