MAPA DO CELÓW PROJEKTOWYCH
OLSZANKA - JEMIELISTE

Osn. kons. opisowe przy pod.:	GKN.6642.1206.2024	
Nr roboty wykonawcy:	2363/24	
Jednostka ewidencyjna:	Identyfikator:	200812_2
	Nazwa:	Filipów
	Identyfikator:	0013, 0009
Obręby ewidencyjne:	Nazwa:	OLSZANKA, JEMIELISTE
Układ współrzędnych:	Przel. płaskich:	2000/24
	Wysokościowy:	PL.EVRF2007-NH

Oznaczenie granic obszaru opracowania:

SKALA 1:500
ARKUSZ 3/4

Oznaczenia i informacje o działkach/obrębach gruntowych graficznych mających wpływ na zagrożoną: Na tablicy
- granicę obszaru górniczego (granicę górniczą)
- projektowaną inwestycję

Oznaczenia i symbol konturu użytku gruntowego, który nie jest zgłoszony w bazie danych ewidencji gruntów i budynków: Brak

Poza wskazanymi na mapie zrzutowanymi podziemnymi, nie wykluczа się istnienia urządzeń podziemnych, które nie zostały zainwentaryzowane lub brak jest o nich informacji ewidencyjnej

Mapa aktualna na dzień: 26.10.2024 r.

Data opracowania mapy: 26.10.2024 r.

Niniejsza mapa sytuacyjno - wysokościowa opracował: geodeta Marek Zdanowicz
w czerwcu 2023

Oświadczam, że niniejszy dokument został opracowany w zgodzie ze stanem faktycznym, z dnia wszelkiej zawartej danych technicznej, stan techniczny uzbrojenia został zweryfikowany.

Informuję, że jestem świadomy odpowiedzialności karnej za złożenie fałszywego oświadczenia.

Identyfikator uprawnień geodezyjnych:	DOLNO.120.2024
Organ który przyznał/ma ważny uprawnienia:	STAROSTWO POWIATOWE W KRAKOWIE
Wykonawca jest upoważniony:	Urząd Gminy Igołomia-Wawrzeńczyce (Gmina)
W celu dalej wymienionej inwestycji:	Przebudowa drogi nr 811128

Data i podpis osoby (z pieczęcią) uprawnionej do składania oświadczenia w imieniu wykonawcy:

Podpis:

SZKIC ORIENTACYJNY

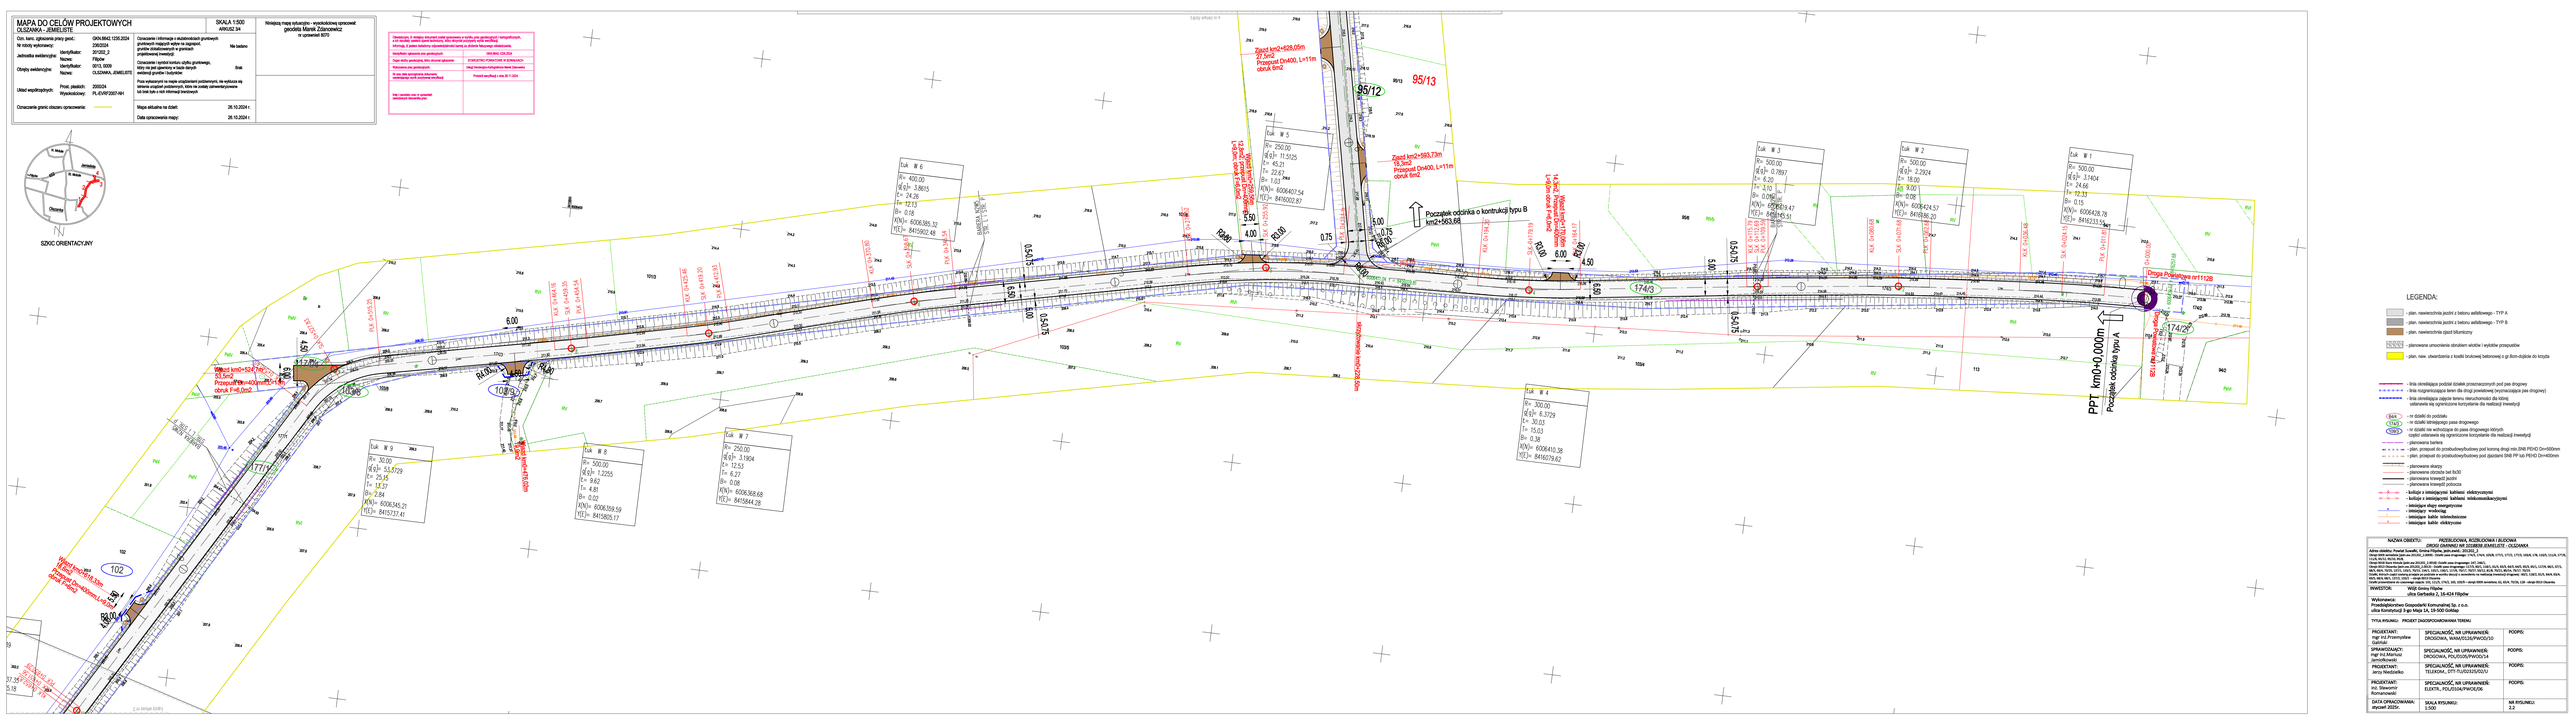
Początek odcinka o kontrukcji typu A km0+0,000m
Początek odcinka o kontrukcji typu B km2+563,88
Zjazd km2+628,05m 27,5m2 Przepust D=400, L=11m obrok 6m2
Zjazd km2+589,73m 18,3m2 Przepust D=400, L=11m obrok 6m2
Zjazd km1+247,16m 53,9m2 Przepust D=400, L=11m obrok 6+6m2
Zjazd km0+943,93m Przepust D=400, L=11m obrok 6m2
Droga Powiatowa nr1112B
Droga Powiatowa nr1112B
Tuk W 1
Tuk W 2
Tuk W 3
Tuk W 4
Tuk W 5
Tuk W 6
Tuk W 7
Tuk W 8
Tuk W 9
95/12
95/13
174/3
174/2
102
102/6
102/8
102/9
771/1
771/2
Rów
Rów
Rów